


Půdorys 1.NP




OŘECHOVKA  
nové domy

Půdorys 2.NP

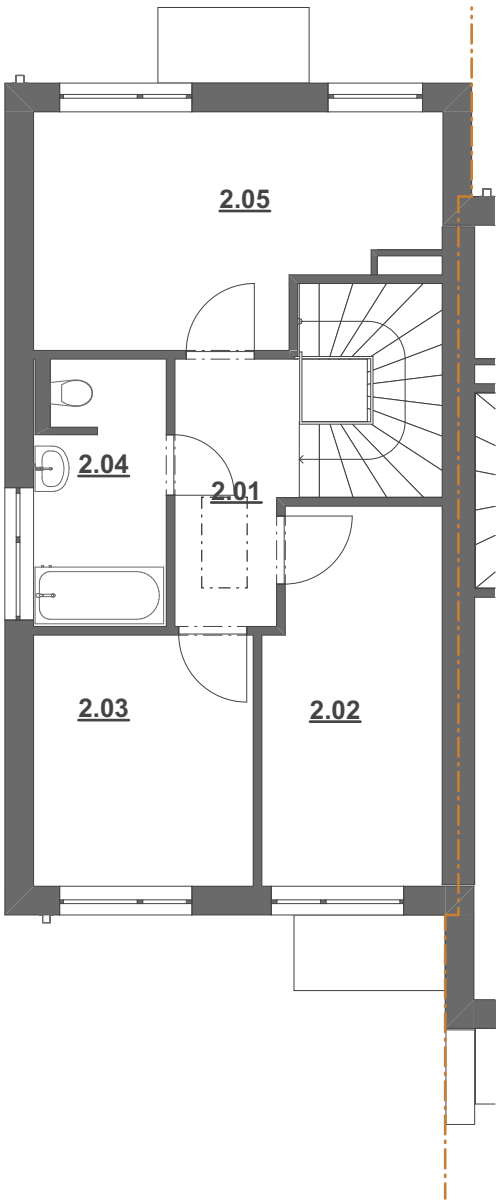

Plochy jednotlivých místností jsou pouze orientační. Zařízení a vybavení bytu vyobrazené v plánu jako nábytek, kuchyňská linka, vestavěné skříně a domácí spotřebiče nejsou předmětem dodávky. Rozsah dodávky je specifikován ve standardu. Investor si vyhrazuje právo na drobné úpravy.

RODINNÝ DŮM 101  
DISPOZICE 4+kk

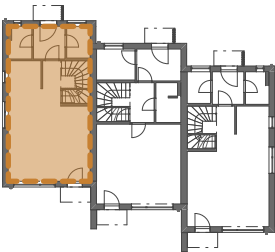

| Podlahová plocha          |                            |           |
|---------------------------|----------------------------|-----------|
| Č.                        | Název místnosti            | Plocha    |
| 1.01                      | Zádvěří                    | 4,48      |
| 1.02                      | WC                         | 3,34      |
| 1.03                      | Šatna + technická místnost | 3,24      |
| 1.04                      | Komora                     | 1,71      |
| 1.05                      | Hlavní obytná místnot + kk | 37,88     |
| 2.01                      | Chodba                     | 5,27      |
| 2.02                      | Pokoj 1                    | 11,46     |
| 2.03                      | Pokoj 2                    | 9,64      |
| 2.04                      | Koupelna + WC              | 6,20      |
| 2.05                      | Ložnice                    | 14,72     |
| Plocha příček bytu        |                            | 7,37      |
| celková podlahová plocha: |                            | 105,31 m² |

plocha zahrady vč. parkingu: 284,72 m²  
celková plocha pozemku: 350,98 m²



Rodinný dům 101

ČÍSLO VÝKRESU  
KB.1  
  
MĚŘÍTKO  
1:100