


Půdorys 1.NP




Půdorys 2.NP

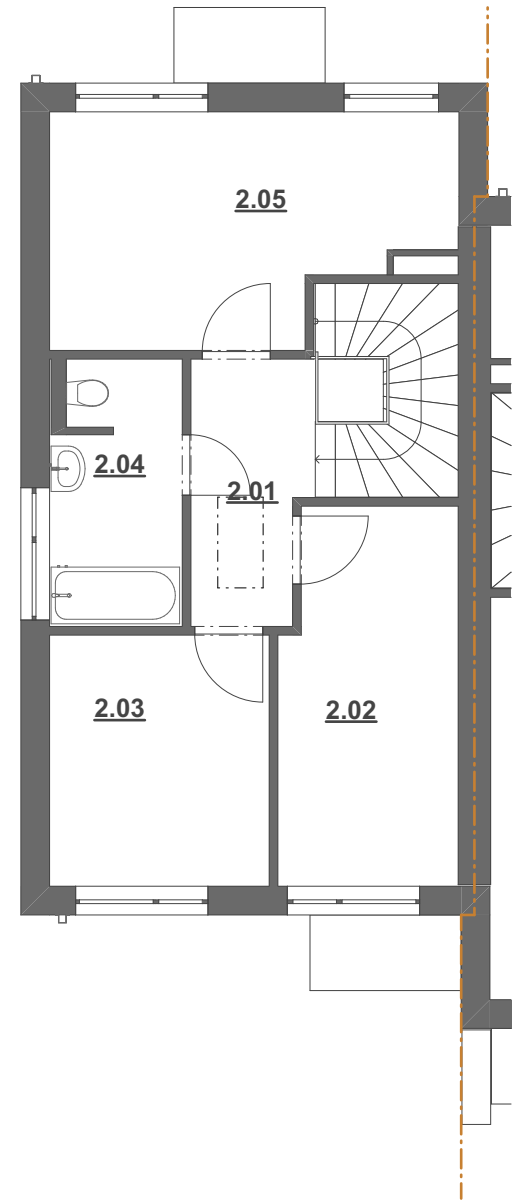


Plochy jednotlivých místností jsou pouze orientační. Zařízení a vybavení bytu vyobrazené v plánu jako nábytek, kuchyňská linka, vestavěné skříně a domácí spotřebiče nejsou předmětem dodávky. Rozsah dodávky je specifikován ve standardu. Investor si vyhrazuje právo na drobné úpravy.

RODINNÝ DŮM 201  
DISPOZICE 4+kk

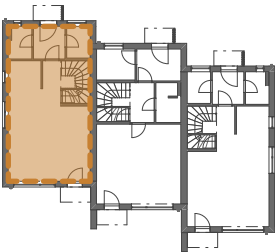

| Podlahová plocha          |                             |           |
|---------------------------|-----------------------------|-----------|
| Č.                        | Název místnosti             | Plocha    |
| 1.01                      | Zádvěří                     | 4,48      |
| 1.02                      | WC                          | 3,34      |
| 1.03                      | Šatna + technická místnost  | 3,24      |
| 1.04                      | Komora                      | 1,71      |
| 1.05                      | Hlavní obytná místnost + kk | 37,88     |
| 2.01                      | Chodba                      | 5,27      |
| 2.02                      | Pokoj 1                     | 11,46     |
| 2.03                      | Pokoj 2                     | 9,64      |
| 2.04                      | Koupelna + WC               | 6,20      |
| 2.05                      | Ložnice                     | 14,72     |
| Plocha příček bytu        |                             | 7,37      |
| celková podlahová plocha: |                             | 105,31 m² |

plocha zahrady vč. parkingu: 244,17 m²  
celková plocha pozemku: 310,43 m²

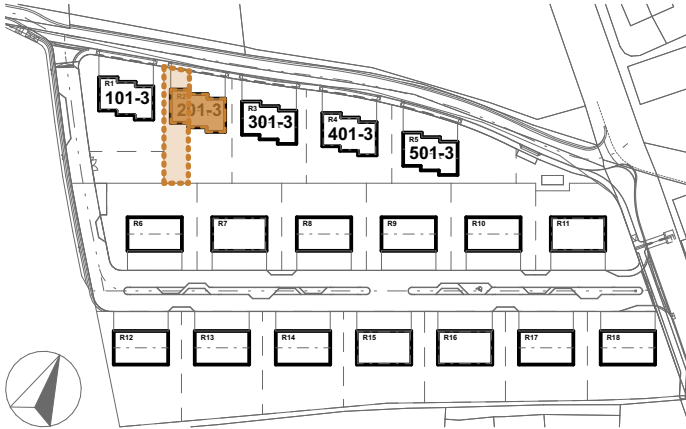

Rodinný dům 201

ČÍSLO VÝKRESU  
KB.4  
  
MĚŘÍTKO  
1:100