


Půdorys 1.NP




Půdorys 2.NP

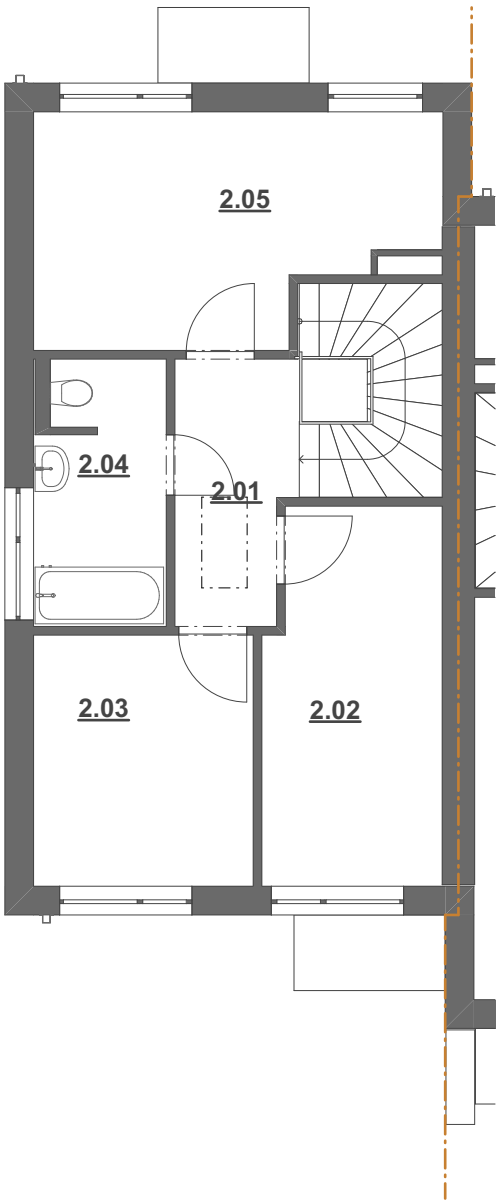

Plochy jednotlivých místností jsou pouze orientační. Zařízení a vybavení bytu vyobrazené v plánu jako nábytek, kuchyňská linka, vestavěné skříně a domácí spotřebiče nejsou předmětem dodávky. Rozsah dodávky je specifikován ve standardu. Investor si vyhrazuje právo na drobné úpravy.

RODINNÝ DŮM301

DISPOZICE4+kk

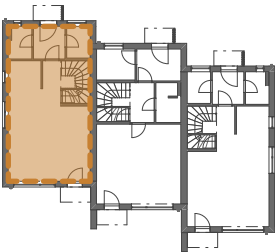

Podlahová plocha		
Č.	Název místnosti	Plocha
1.01	Zádvěří	4,48
1.02	WC	3,34
1.03	Šatna + technická místnost	3,24
1.04	Komora	1,71
1.05	Hlavní obytná místnot + kk	37,88
2.01	Chodba	5,27
2.02	Pokoj 1	11,46
2.03	Pokoj 2	9,64
2.04	Koupelna + WC	6,20
2.05	Ložnice	14,72
Plocha příček bytu		7,37
celková podlahová plocha:		105,31 m²

plocha zahrady vč. parkingu:247,72 m²

celková plocha pozemku:313,98 m²



Rodinný dům 301

ČÍSLO VÝKRESUKB.7

MĚŘÍTKO1:100