



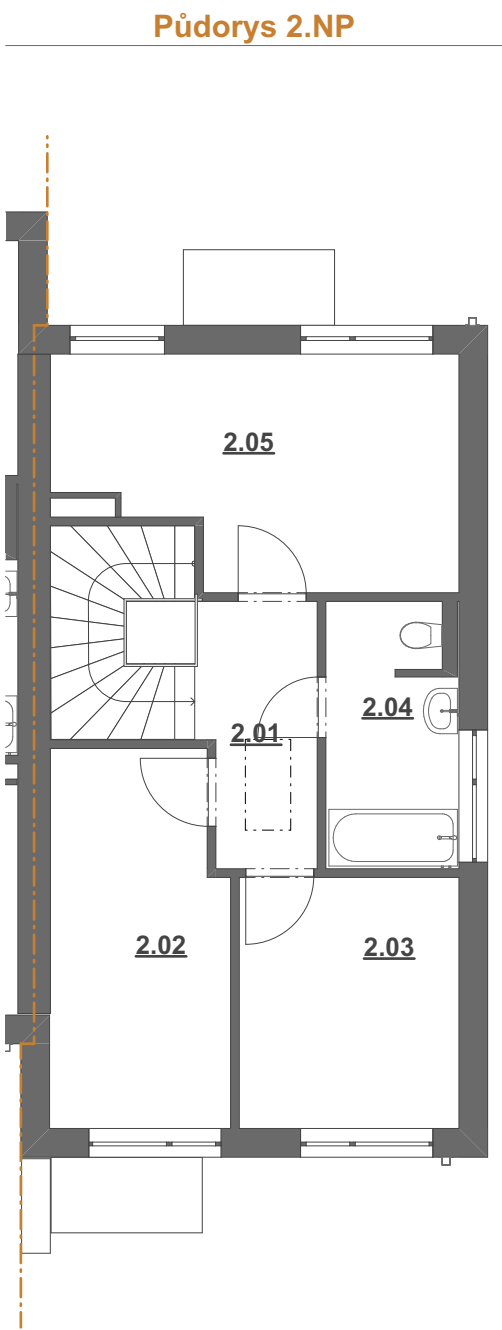

Plochy jednotlivých místností jsou pouze orientační. Zařízení a vybavení bytu vyobrazené v plánu jako nábytek, kuchyňská linka, vestavěné skříně a domácí spotřebiče nejsou předmětem dodávky. Rozsah dodávky je specifikován ve standardu. Investor si vyhrazuje právo na drobné úpravy.

RODINNÝ DŮM 203
DISPOZICE 4+kk

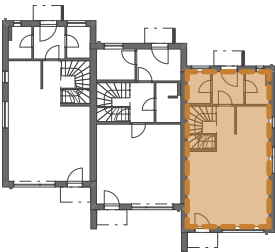

Podlahová plocha		
Č.	Název místnosti	Plocha
1.01	Zádvěří	4,47
1.02	WC	3,35
1.03	Šatna + technická místnost	3,24
1.04	Komora	1,71
1.05	Hlavní obytná místnost + kk	37,85
2.01	Chodba	5,25
2.02	Pokoj 1	11,46
2.03	Pokoj 2	9,64
2.04	Koupelna + WC	6,22
2.05	Ložnice	14,72
Plocha příček bytu		7,38
celková podlahová plocha:		105,29 m²

plocha zahrady vč. parkingu: 227,60 m²
celková plocha pozemku: 293,86 m²



Rodinný dům 203

ČÍSLO VÝKRESU
KB.6

MĚŘÍTKO
1:100