

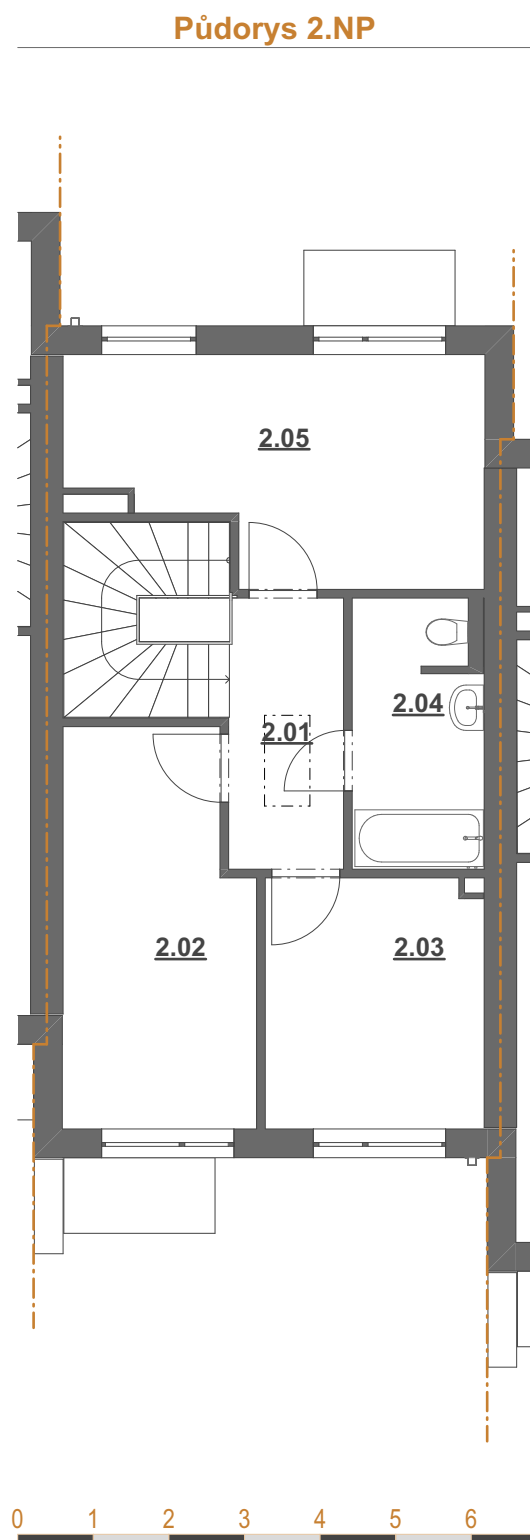


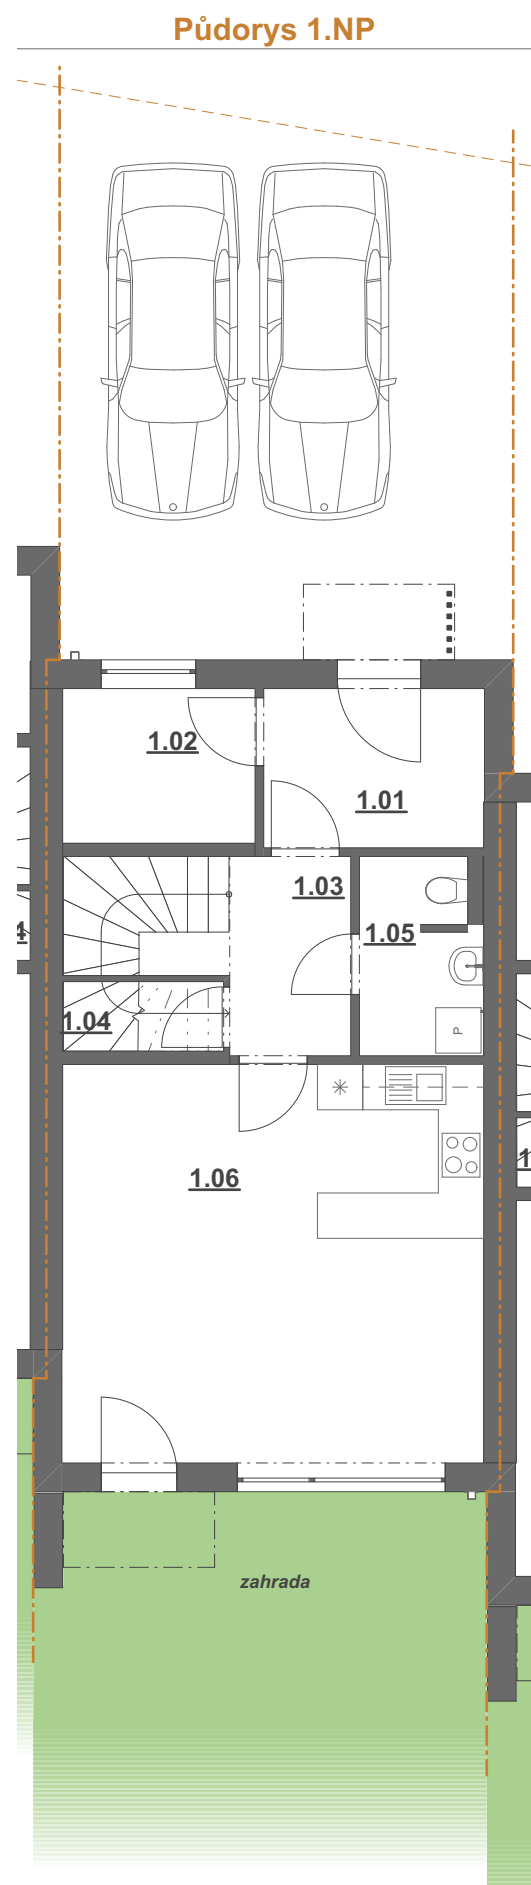


Plochy jednotlivých místností jsou pouze orientační. Zařízení a vybavení bytu vyobrazené v plánu jako nábytek, kuchyňská linka, vestavěné skříně a domácí spotřebiče nejsou předmětem dodávky. Rozsah dodávky je specifikován ve standardu. Investor si vyhrazuje právo na drobné úpravy.

RODINNÝ DŮM 402
DISPOZICE 4+kk

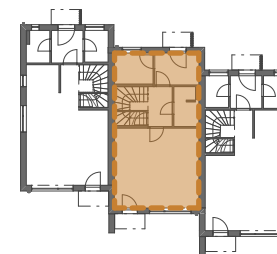

Podlahová plocha		
Č.	Název místnosti	Plocha
1.01	Zádvěří	6,13
1.02	Šatna + technická místnost	5,20
1.03	Chodba	4,92
1.04	Komora	1,96
1.05	WC	4,33
1.06	Hlavní obytná místnot + kk	29,35
2.01	Chodba	5,42
2.02	Pokoj 1	12,65
2.03	Pokoj 2	9,52
2.04	Koupelna + WC	6,26
2.05	Ložnice	14,64
Plocha příček bytu		7,97
celková podlahová plocha:		108,34 m²

plocha zahrady: 64,29 m²
plocha parkingu: 42,99 m²
celková plocha pozemku: 173,80 m²

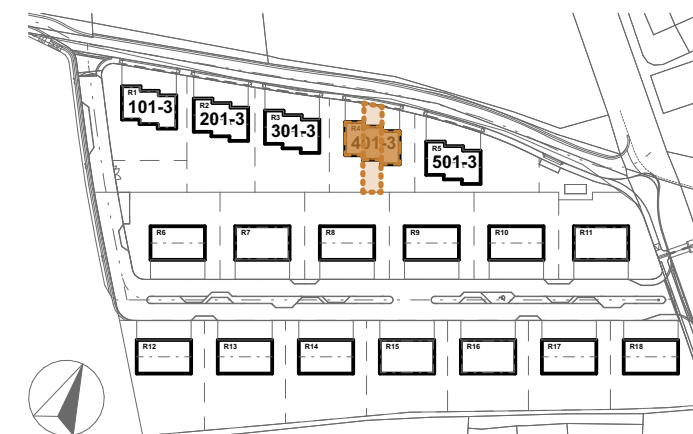

Rodinný dům 402

ČÍSLO VÝKRESU
KB.11

MĚŘÍTKO
1:100